ZAC PAE DE LA DOMBES

MAITRISE D'OUVRAGE
GLB
13 Rue du Docteur Lancereaux
75008 Paris

AMO:
GREENFIELD
1, Rue du Lac
69006 lyon
E-MAIL: contact@greenfield-leslie.com

MAITRISE D'OEUVRE:
ARCHIGROUP
Architecte
411, allée des Noisetiers
69770 Limonest

GILLES GENEST Paysagistes
Etudes conception et maîtrise d'œuvre paysagère
4, Rue de la République
77570 Chiteau Landon

ODISSEE
613 Avenue Léon Blum
01066 AMBERIEU EN BUGEY
TEL: 04 74 46 15 32
FAX: 04 74 46 16 62
E-MAIL: fabrice@groupebrunet.com

SAGE Environnement
12 avenue du Pré de Challes
74940 ANNECY LE VIEUX
TEL : 04 50 64 05 75
Fax : 04 50 64 06 15
E-MAIL: sage@sage-environnement.com

Département de l'Ain (01)

Communauté de Commune

De la Dombes

Commune de Mionnay

Plan réseaux gravitaires

10/07/2020	AUP	1/750

Indice	Date	Modifications
A	14/10/2019	Création du plan
B	10/07/2020	Plavolte de mécumement

Légende
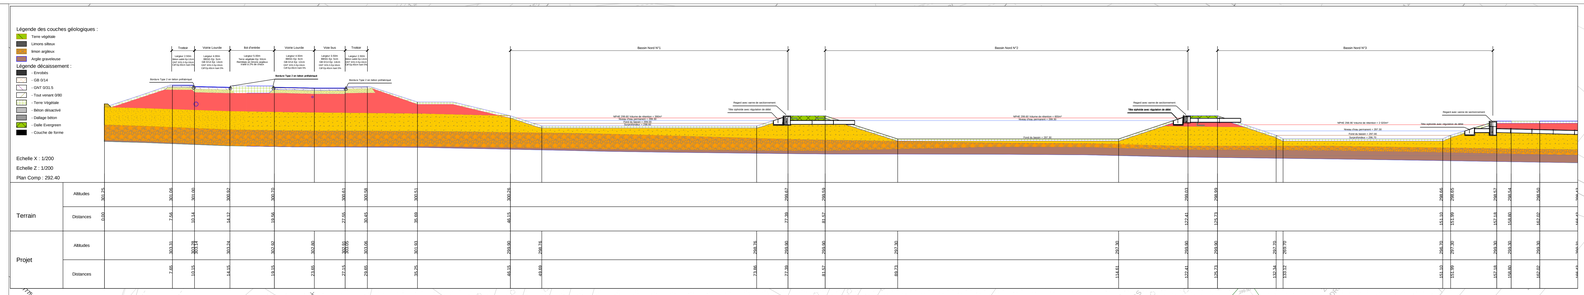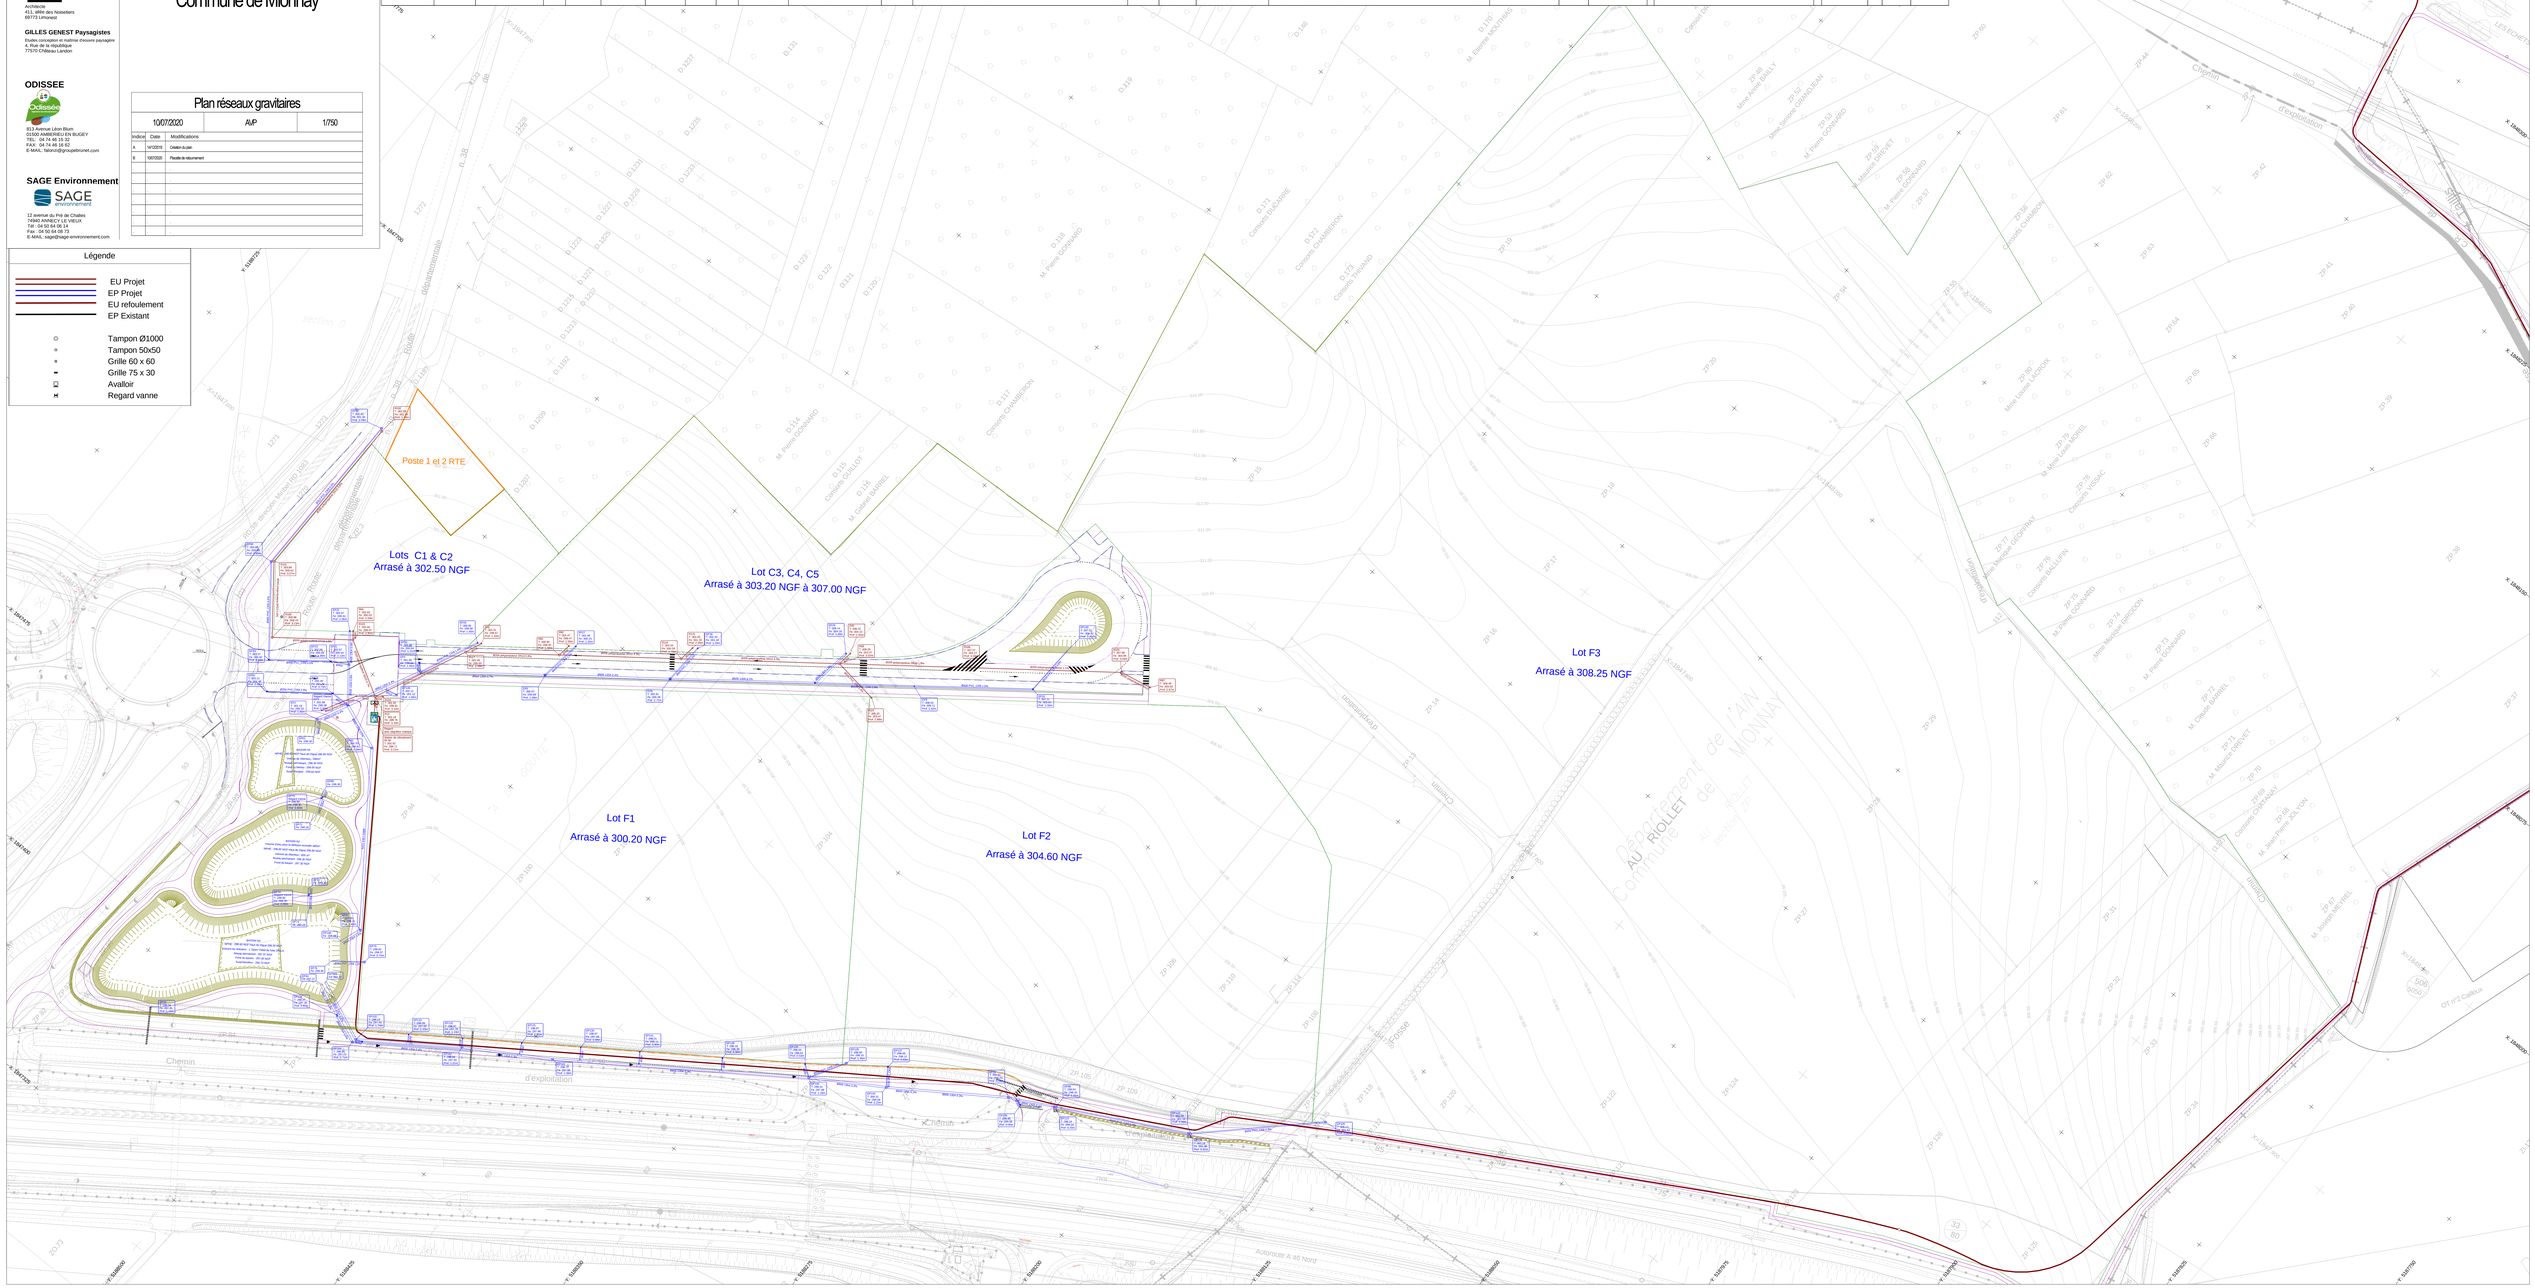
- EU Projet
- EP Projet
- EU refoulement
- EP Existant
- Tampon Ø1000
- Tampon 50x50
- Grille 60 x 60
- Grille 75 x 30
- Avaloir
- Regard vanne