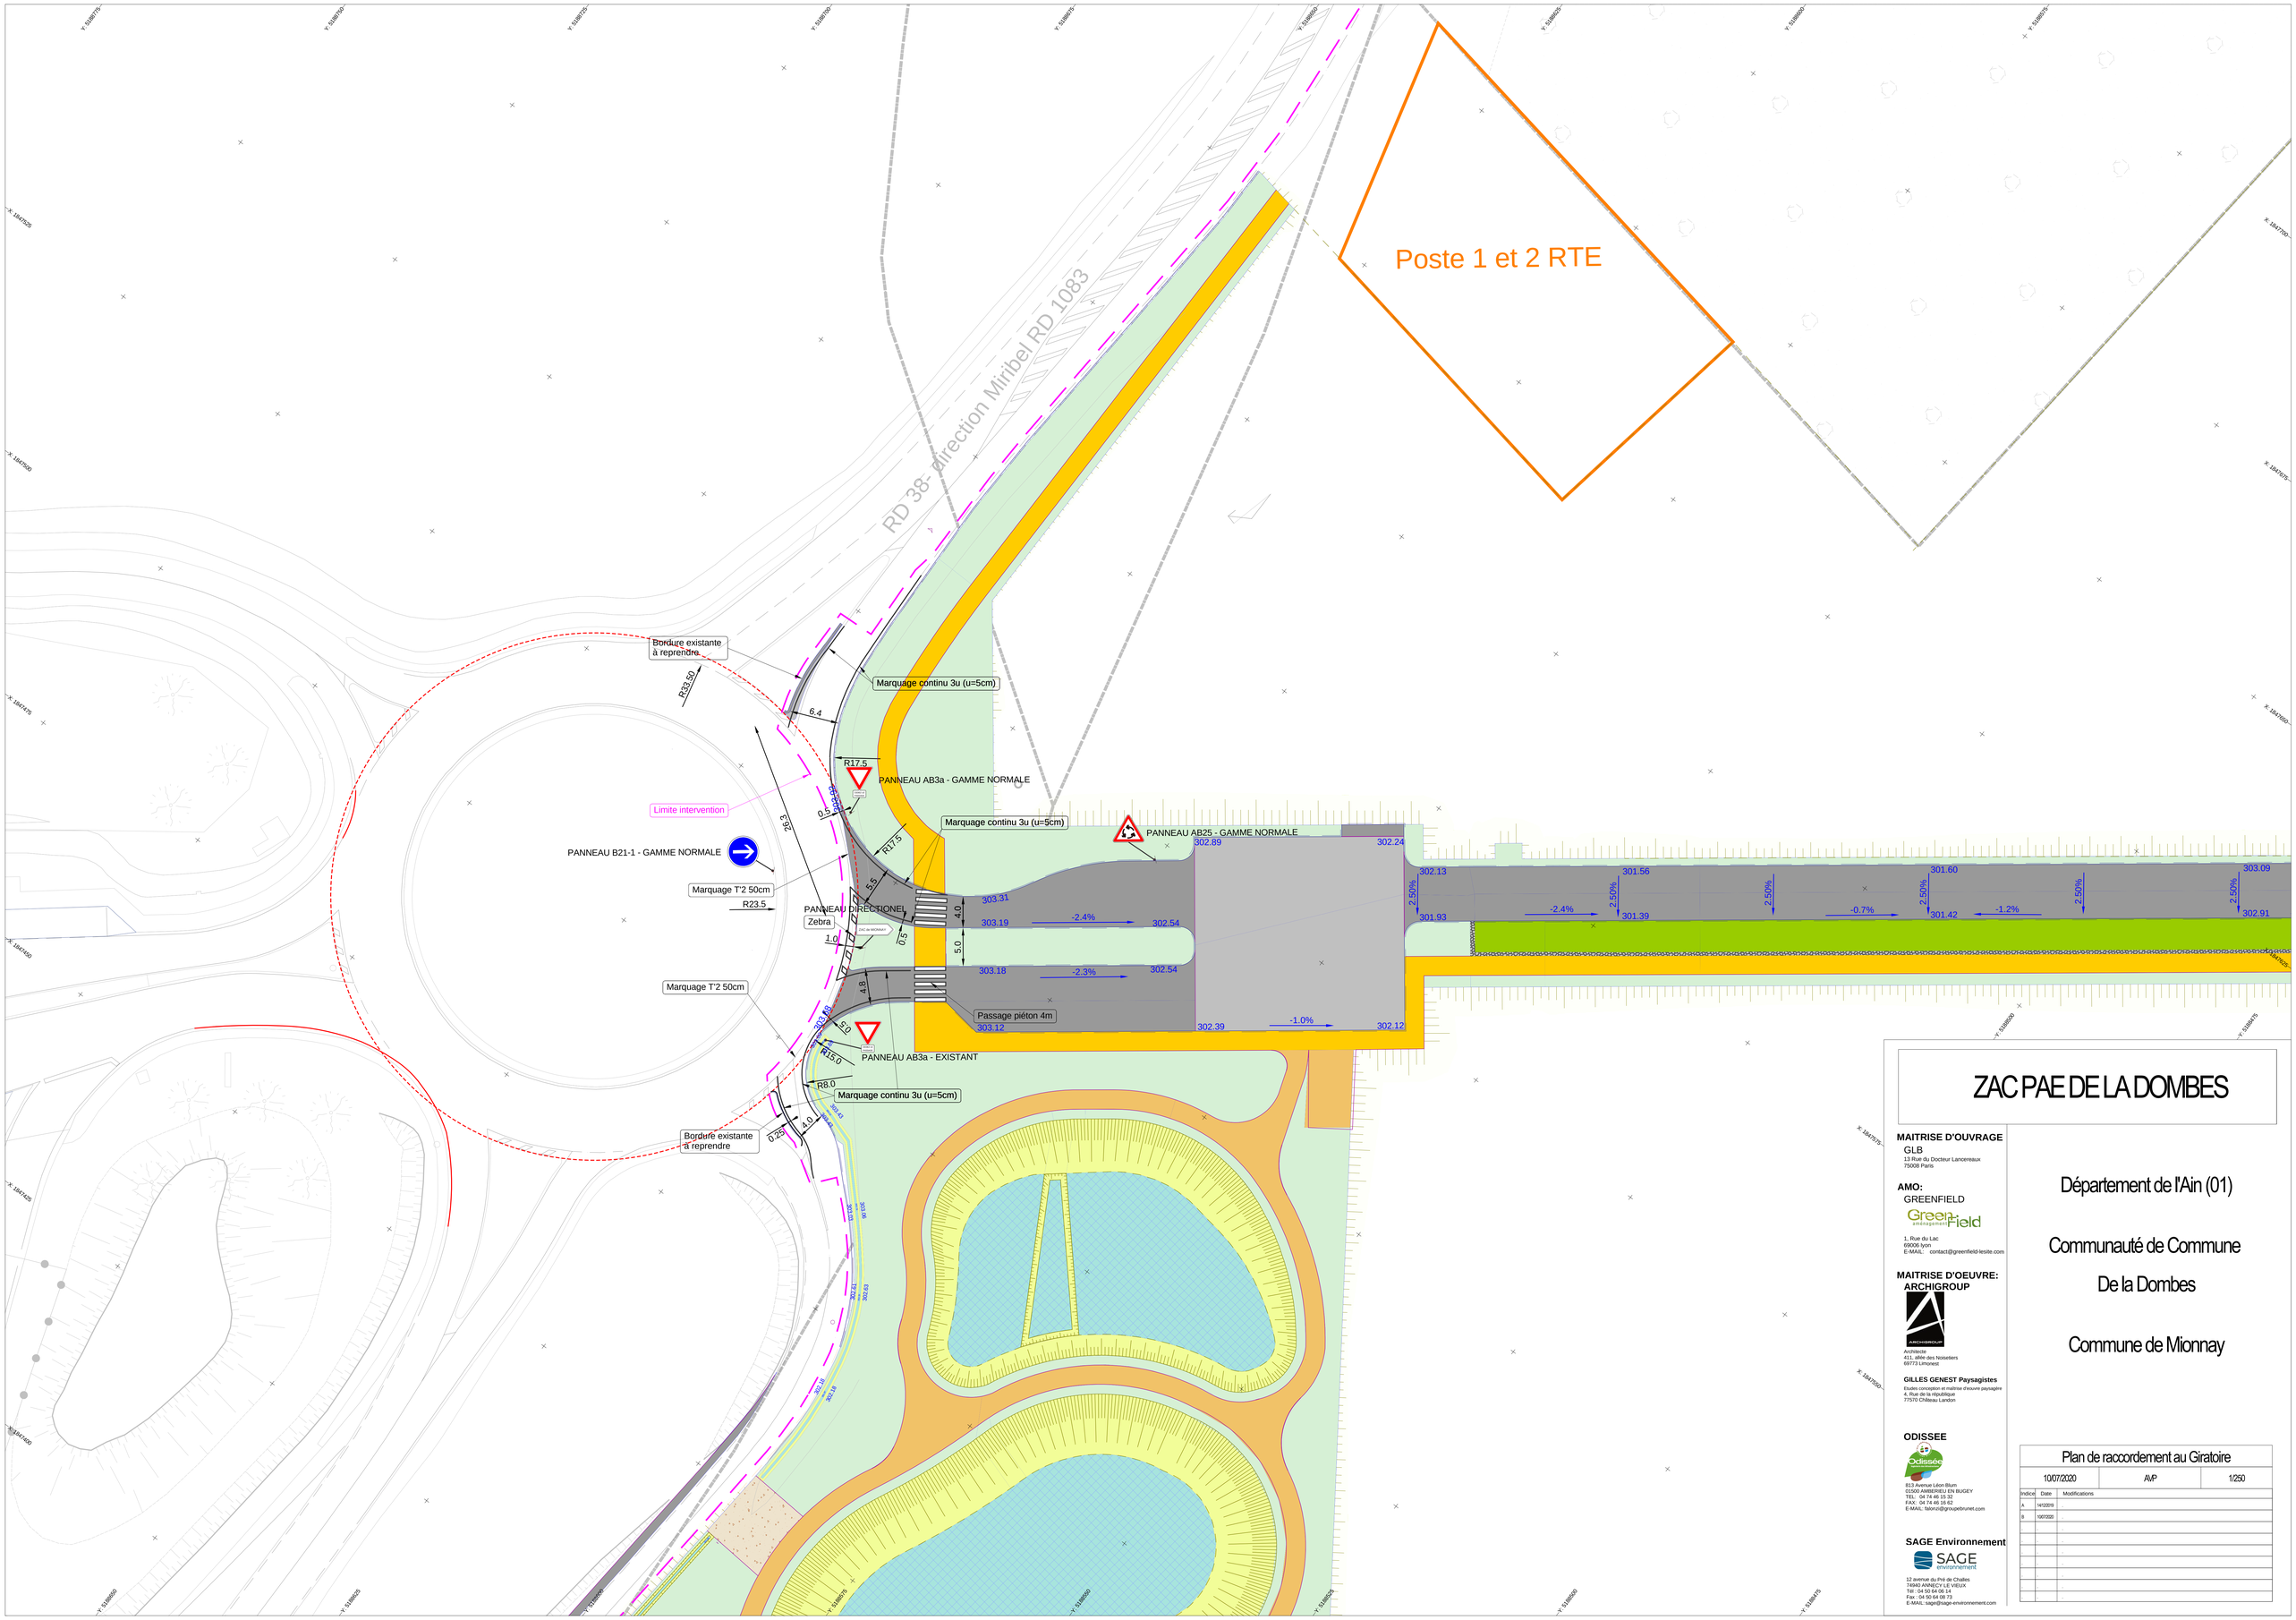

ZAC PAE DE LA DOMBES

MAITRISE D'OUVRAGE
GLB
13 Rue du Docteur Lancereaux
75008 Paris

AMO:
GREENFIELD
1, Rue du Lac
69006 lyon
E-MAIL: contact@greenfield-lesite.com

MAITRISE D'OEUVRE:
ARCHIGROUP
Architecte
411, allée des Noisetiers
69773 Limonest

GILLES GENEST Paysagistes
Etudes conception et maîtrise d'œuvre paysagère
4, Rue de la république
77570 Château Landon

ODISSEE
819 Avenue Léon Blum
01500 AMBERIEU EN BUGEY
TEL: 04 74 46 15 32
FAX: 04 74 46 16 62
E-MAIL: fiderizi@groupebrunet.com

SAGE Environnement
12 avenue du Pré de Challes
74940 ANNECY LE VIEUX
Tél: 04 50 64 06 11
Fax: 04 50 64 08 71
E-MAIL: sage@sage-environnement.com

Département de l'Ain (01)

Communauté de Commune

De la Dombes

Commune de Mionnay

Plan de raccordement au Giratoire

10/07/2020	AVP	1/250

Indice	Date	Modifications
A	14/12/2019	
B	10/07/2020	